



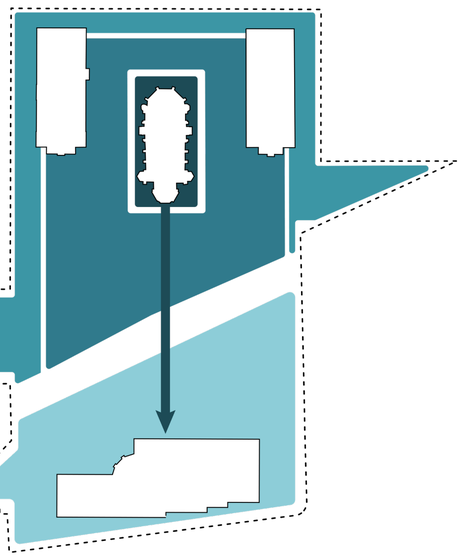

TÉRBELI FEJLŐDÉS


KONCEPCIÓNK ALAPGONDOLATA

A koncepciónk vezérmotívuma a két térrész eltérő karakterének megfelelő fejlesztés. A templom körüli környezet esetében a korabeli historizáló tér-elrendezés maradt fenn, amelynek egyes elemeit helyreállítjuk és a mai igényeknek megfelelően fejlesztjük. A szimmetrikus kialakítás lényegében eredeti formájában, kisebb módosulások mellett ma is megtalálható, ezért ezen a területrészen ennek a helyreállítására, kibővítésére törekszünk. A tér déli oldalán álló kultúrház környezete a '70-es évek óta több változáson ment keresztül, mint maga a templomtér. Koncepciónkban megőrizzük és tovább fejlesztjük a tér nagyobb összefüggéseit meghatározó szervező elemeket és a közelmúltbeli változó téralakításokat. Megtartva újra gondoljuk a kulturális központ előtt végigfutó, átközlekedést szolgáló útfelületet és az azt kísérő fasort; a Magyarok Oltára emlékmű környezetét, valamint a korábban itt kialakított fásított zöldfelületet és gyalogos átkötéseket. A tér megújításának hozzáadott új eleme a templom által meghatározott vizuális tengely és az erre szervezetten kialakított tér. Ez egy a kortárs eszközökkel kialakított zóna, amely egyszerre szolgálja a gyalogos közlekedési kapcsolatot és átkötést az északi oldallal, illetve a közösségi tartózkodás, gyülekezés és pihenés funkcióit.

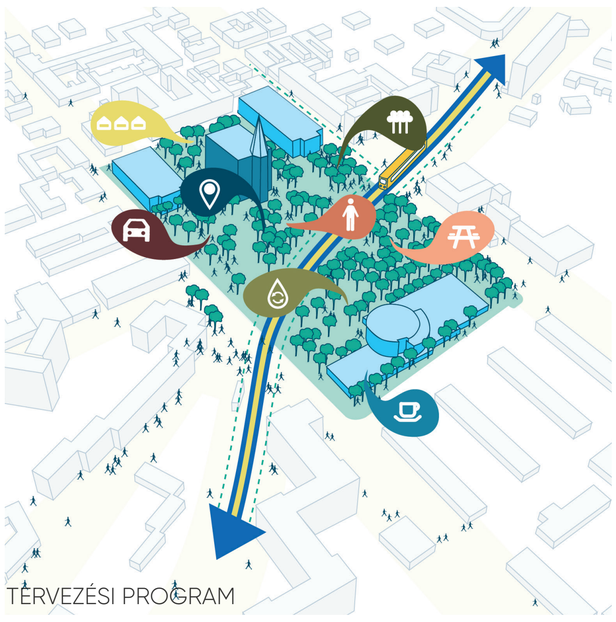

TERVEZÉSI PROGRAM

- A tér városi funkciókkal való megtöltése, méltó környezethasználat kialakítása
- A reprezentatív zöldfelületek megújłtása, a téralakítás értékőrző fejlesztésével
- Differenciált és klímatudatos zöldfelület- és csapadékvízkezelés
- Gépjárműforgalom és köztéri parkolás racionalizálása, forgalomcsillapítás
- Gyalogos forgalom priorizálása, előtérbe helyezése
- Közösségi tér, gyülekező- és pihenőhelyek kialakítása
- Kitelepülési helyszínek, rendezvényterek és köztéri berendezések biztosítása
- Kávézóteraszlétesítése a kulturális központ előterében lévő teraszon

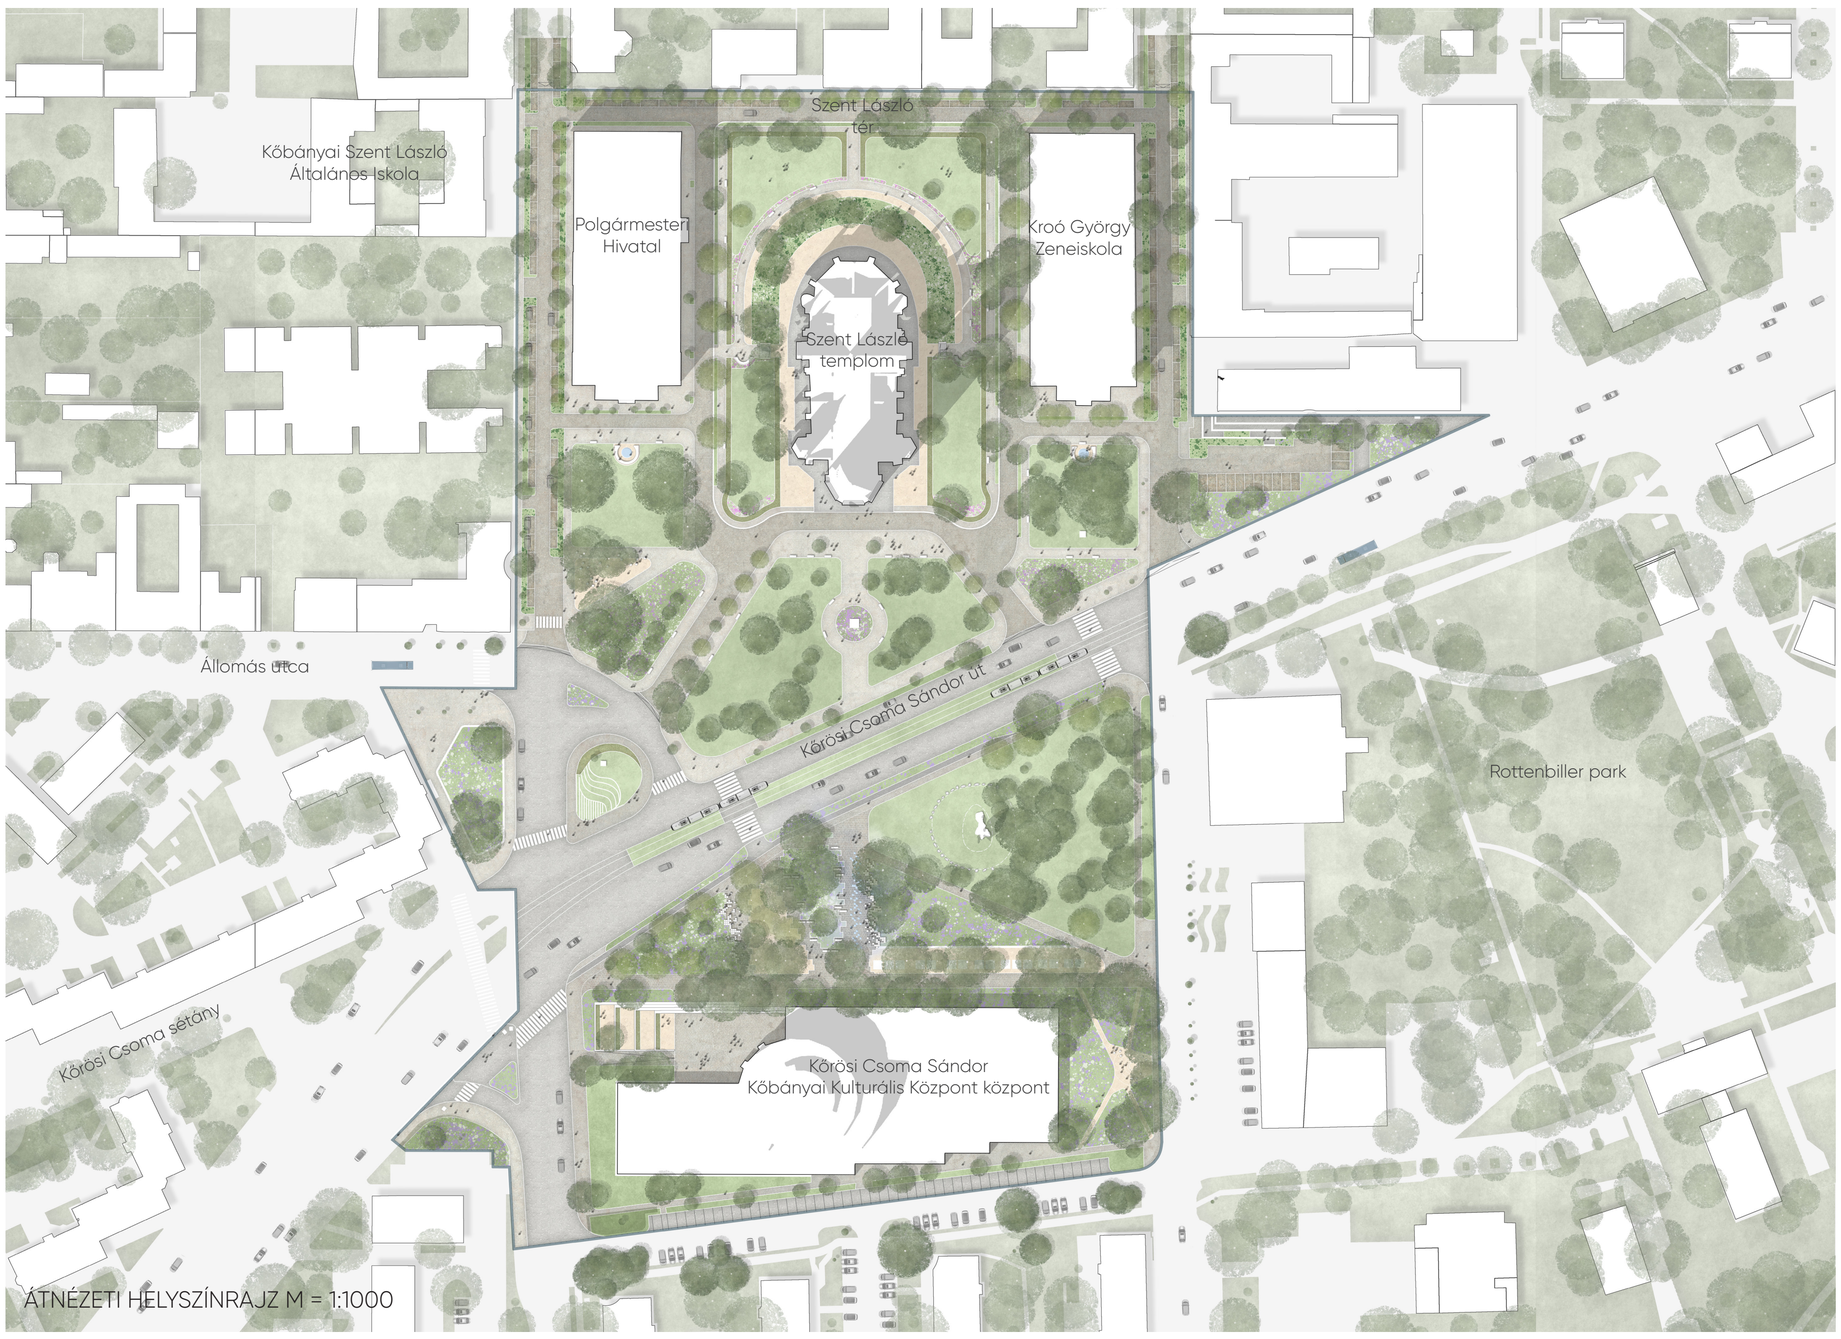

ÁTNÉZETI HELYSZÍNRAJZ M = 1:1000



KÖZLEKEDÉSI VIZSGÁLAT


A tömegközlekedés és a kerékpáros áthaladás rendjét nem érintik változtatási javaslataink.
A Kőrösi Csoma Sándor úton új gyalogos átkelőhelyet létesítünk, emiatt a meglévő közlekedési lámpát keleti irányban áthelyeztük.




FUNKCIÓVIZSGÁLAT

A tervezési terület közvetlen környezete intézményekkel és szolgáltatással sűrűn átszőtt rendszerbe illeszkedik, ezért az akadálymentességet elősegítő, forgalomcsillapított övezet kialakítása és a köztéri funkciók ertése indokolt.


1 szintbe emelt térburkolat
2 díszburkolat rekonstrukció
3 sétány, rendezvényhelyszín
4 fasor kiegészítés
5 új gyalogos átkelőhely
6 párhuzamos parkolás
7 rézsű évelő kiültetéssel
8 egyedi térelem, pihenőhely
9 közösségi tér
10 egyedi köztéri bútorok
11 kávézó terasz
12 sétány
13 piactér
14 akadálymentes bejárat
15 templom-tengely jelölése
16 akadálymentes parkoló
17 szárazságtűrő évelő felületek

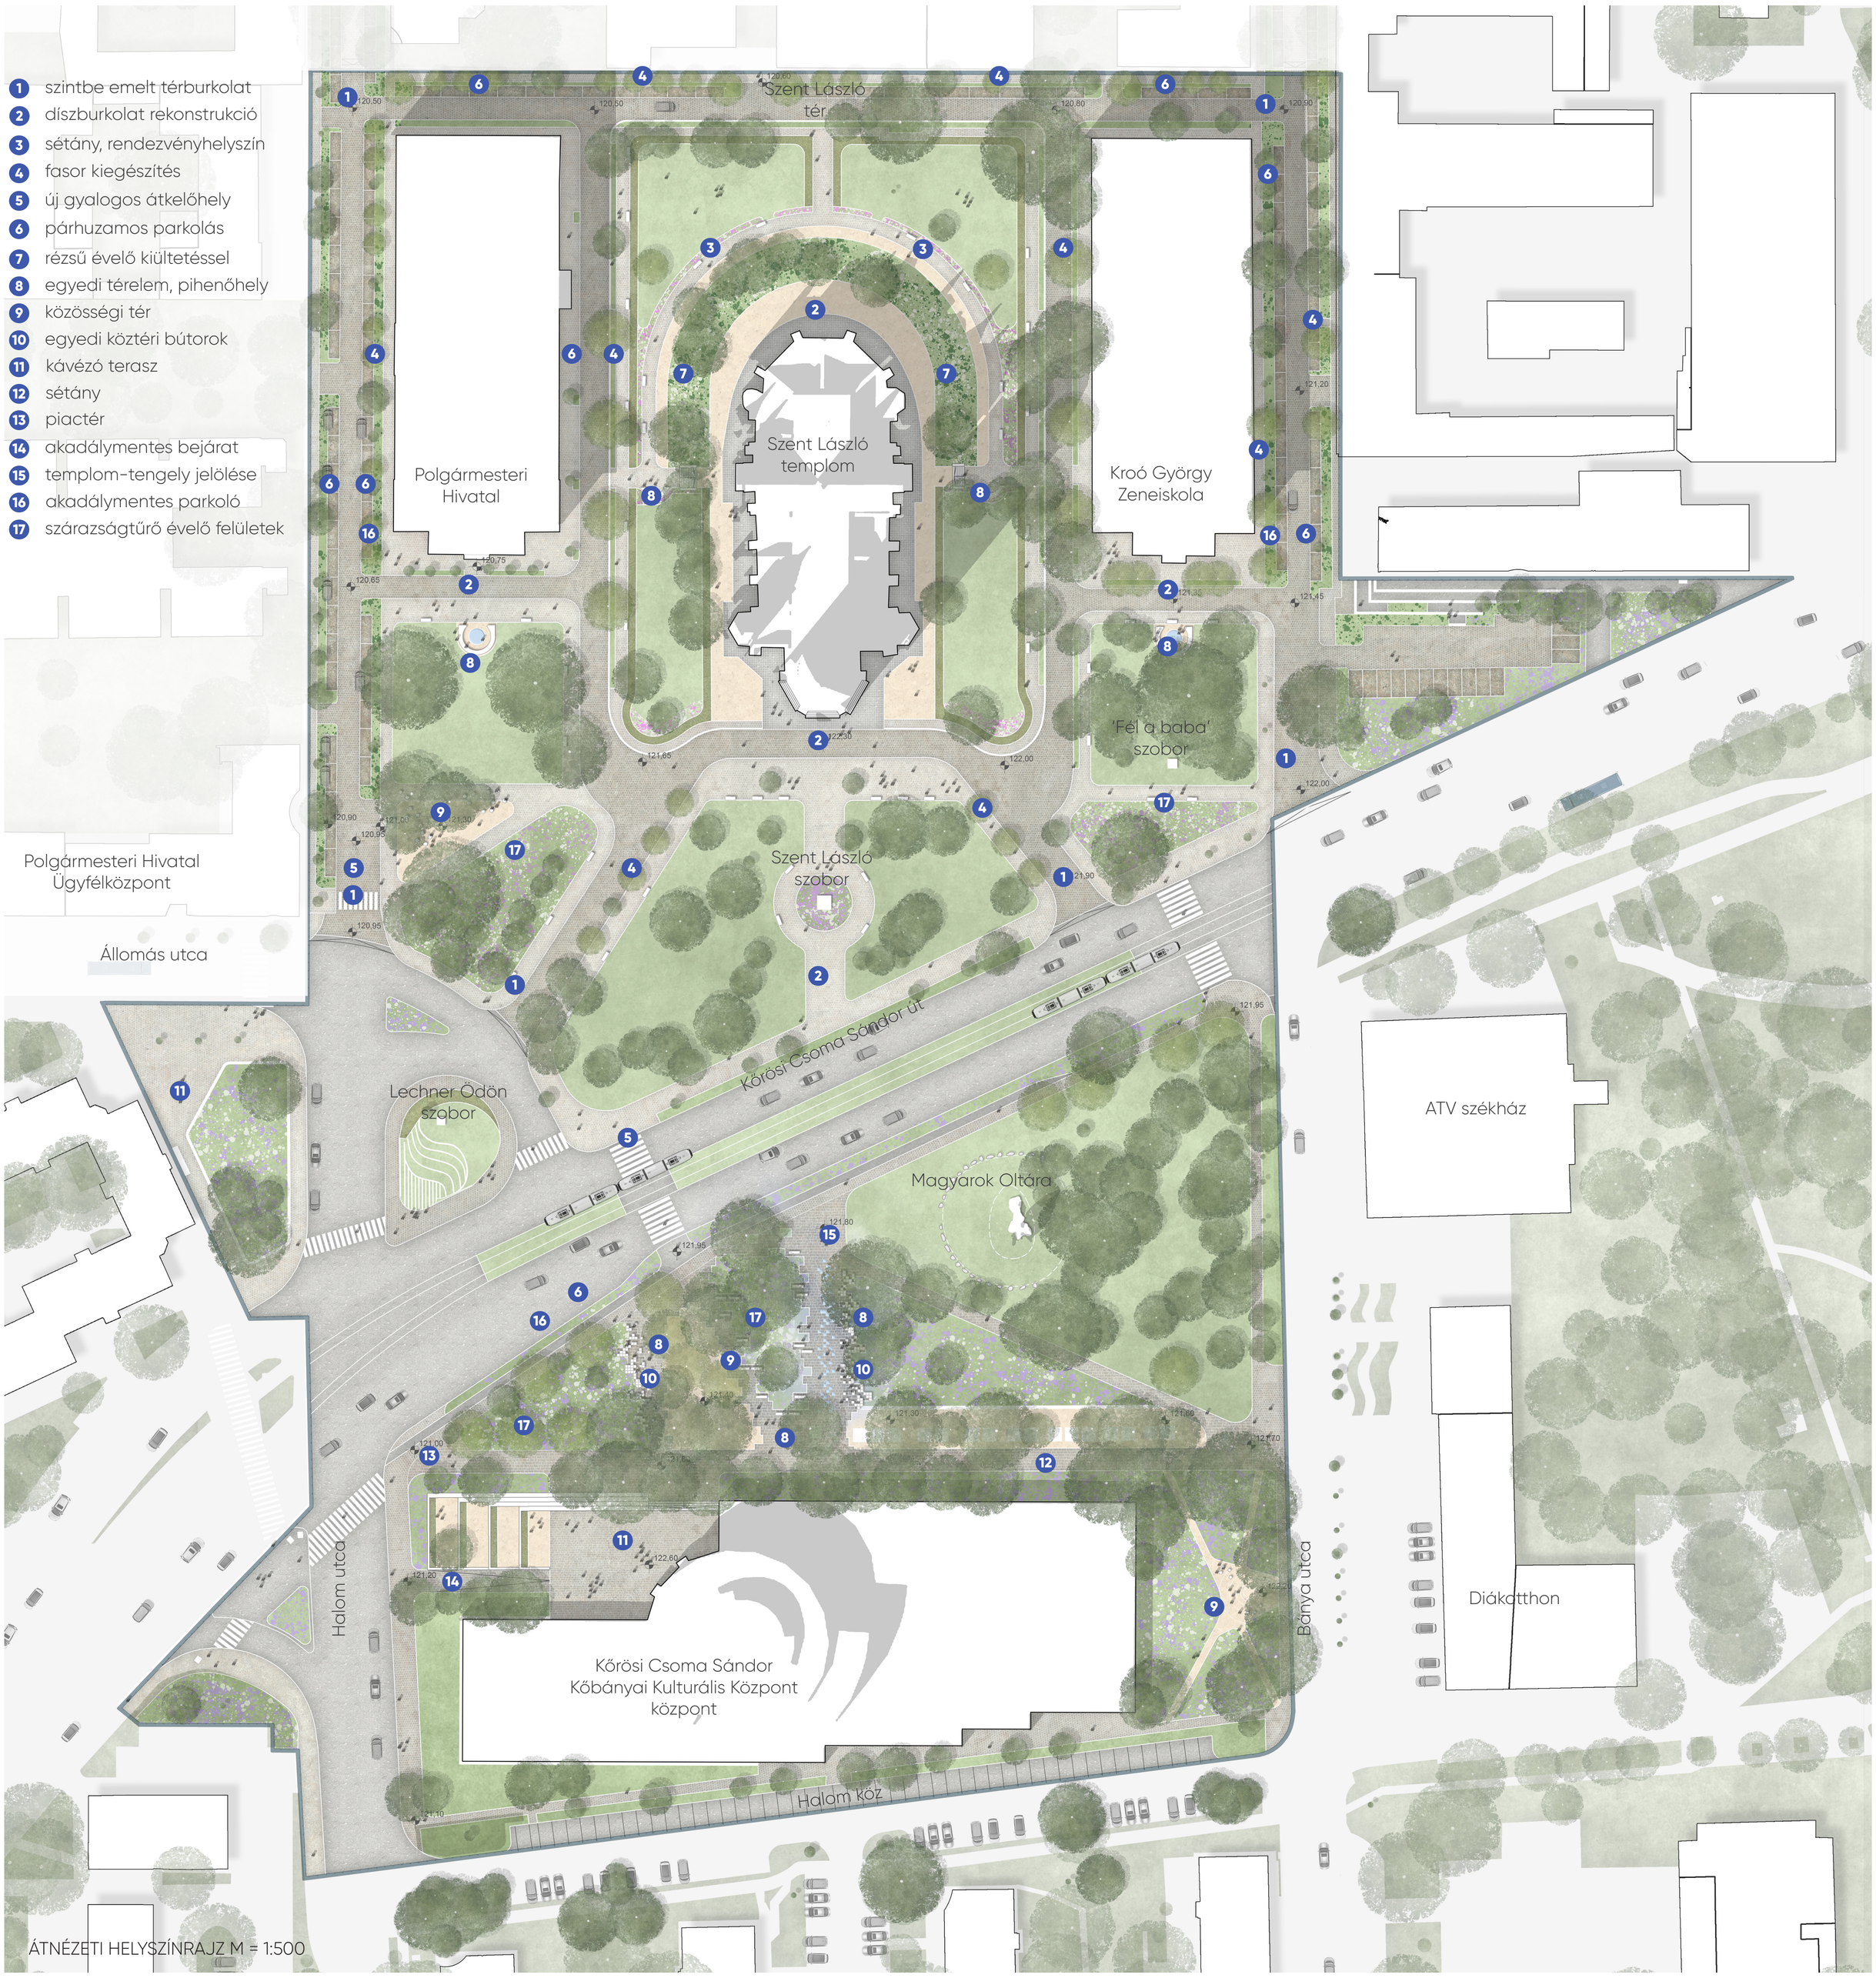

ÁTNÉZETI HELYSZÍNRAJZ M = 1:500

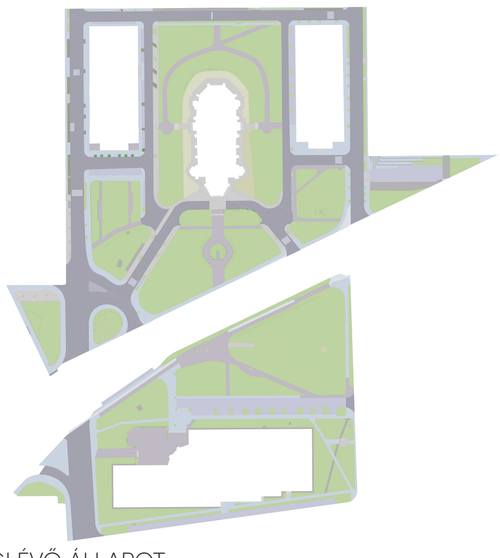


MEGLÉVŐ ÁLLAPOT

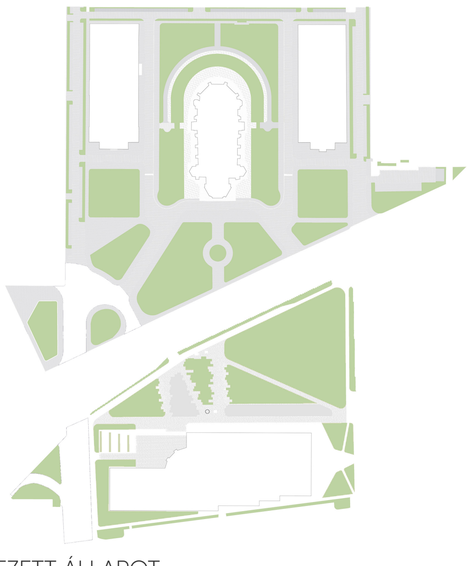

TERVEZETT ÁLLAPOT




DIZÁJNELEMEK TERVE

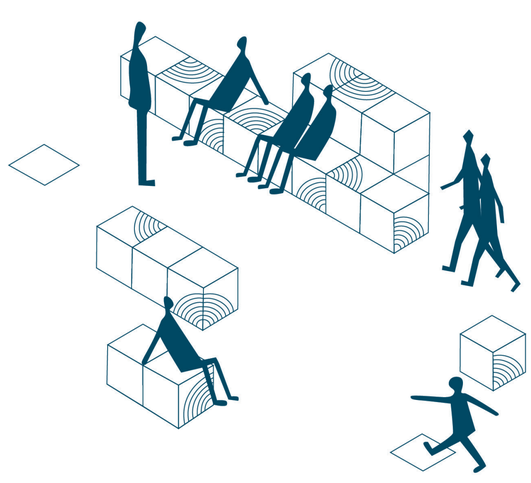

EGYEDI TERVEZÉSŰ KÜLTÉRI BÚTOR

A BURKOLATI RENDSZER MEGLÉVŐ ÉS TERVEZETT ÁLLAPOTÁNAK ÖSSZEHASONLÍTÁSA -
A terület rendezése során az egyik legfontosabb feladat, így a koncsepciónk egyik fontos eleme az erősen fragmentált és sokféle burkolati rendszer helyett egy egységes rendszerű, a területhasználati módok szerint tipizált burkolatrendszer kialakítása.


"Szent László pénze" kultúrtörténeti emlékét kisarchitektúrákon idézzük meg és értelmezzük újra, burkolati elemek és ülőkövek díszítőelemeként megjelenítve azt. "Szent László pénze - Megkövesedett óriási egysejtűek (nummuliteszek) lapos, kerek váza, amelyeket a népi hiedelem és a Magyar Katolikus Lexikon legendája szerint a kunokat üldöző Szent László király elszórt aranypénzei változtak kővé.

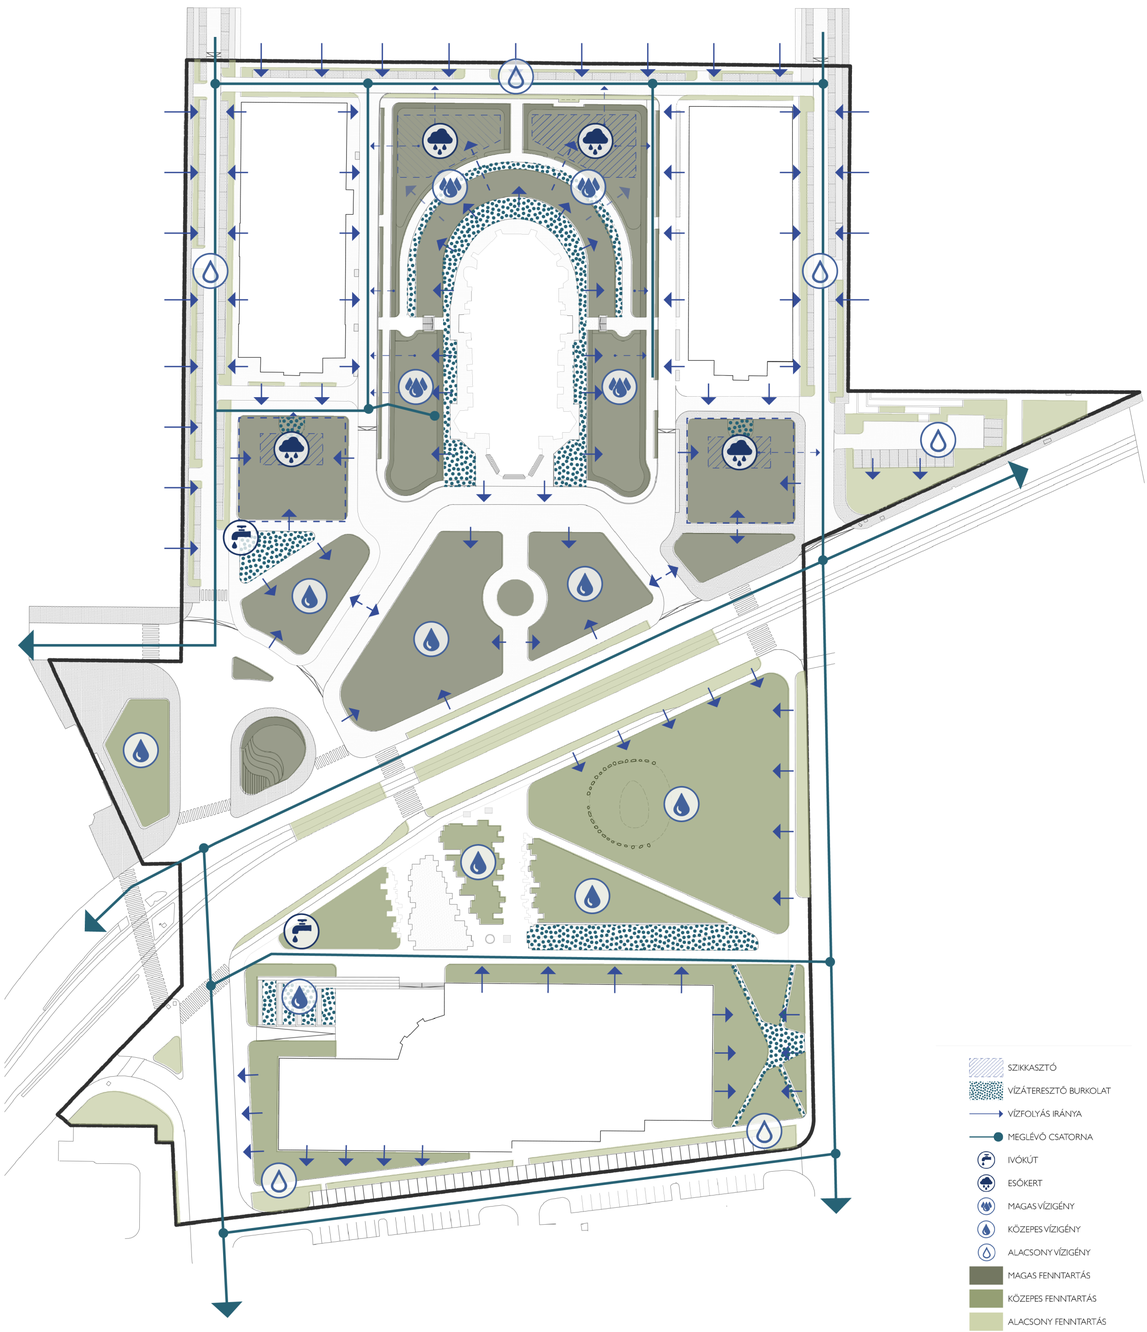

CSAPADÉKVÍZ-GAZDÁLKODÁS KONCEPCIÓTERV M=1:1000

A tervezett közterületi fejlesztés üzemeltetésének, fenntarthatóságának biztosításához nagyban hozzájárul a korszerű csapadékvíz-gazdálkodás jól átgondolt, rendszerszintű alkalmazása.
Koncepciótervünk kialakítása során a tájépítészet alapvető eszköztárára támaszkodtunk.

A burkolatokról zöldfelületre vezetjük a vizeket, vízáteresztő burkolatokat használunk, a gyepes felületeken tereprendezéssel vízmegtartásra alkalmas szikkasztókat hozunk létre. Középtávon elsődleges cél a tetővizek rendszerszintű gyűjtése és felhasználása.

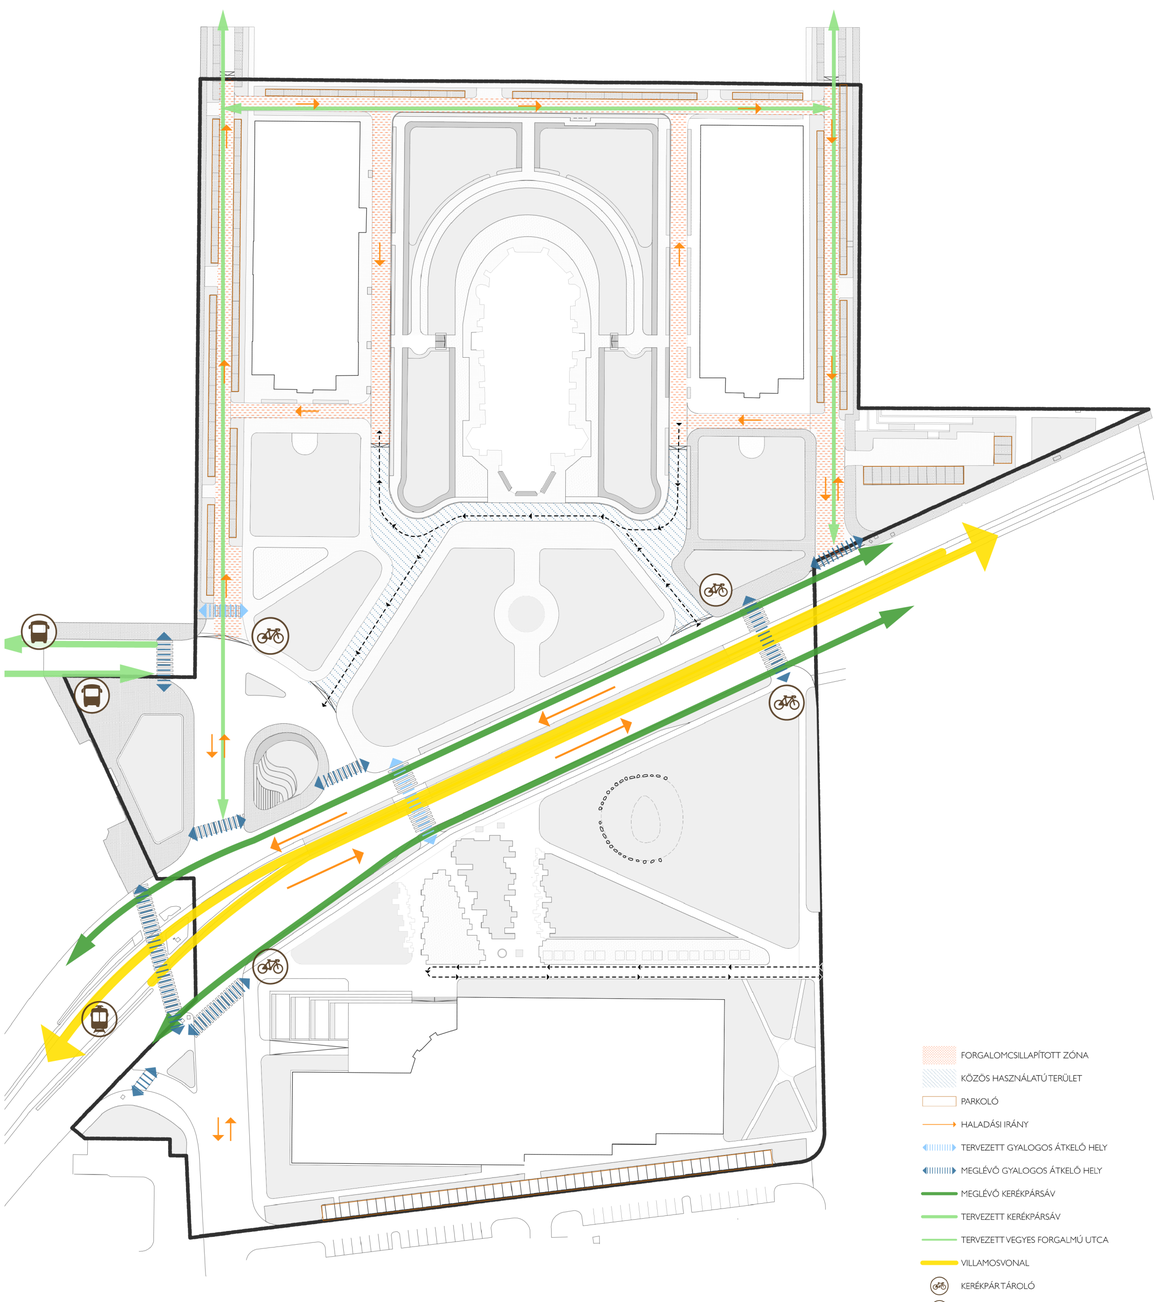

KÖZLEKEDÉSI RENDSZER KONCEPCIÓTERV M=1:1000

A tervezési területen a meglévő közlekedési, forgalomtechnikai rendet kisebb módosítások mellett megtartjuk. Célunk, hogy egy városi főtérhez méltó módon a gyalogosforgalom prioritását biztosítsuk a gépjármű közlekedéssel és parkolással szemben.

A tér északi oldalán a gyalogos forgalmi rend nem változik, a parkolás csökkentése, a burkolat szintbehozása elsőbbséget kap. A tér déli részén a gyalogos közlekedés előtérbe kerül a forgalom kizárásával és a sétányfelületek priorizálásával.
























ÉVELŐK - Az évelő növények kiválasztásánál a városi környezethez való alkalmazkodás, a szárazságtűrés és a hosszú díszítőérték a fő szempontok. A változatos virágzási idő, virágszín és lombforma szezonálisan változó, mégis egységes növényfelületet biztosít. A napos és félárnyékos területekre választott fajok alacsony fenntartási igényük mellett jól alkalmazkodnak a városi környezet szélsőségesebb adottságaihoz.

CSERJÉK - A cserjék a kiültetés térbeli szerkezetét és állandó vázát adják, miközben eltérő habitusukkal, lombjukkal, virágzásukkal és termésükkel egész évben dekoratív megjelenést biztosítanak. A klímareziliens fajok várostűrő, ellenálló növények, amelyek a budapesti környezetben is megfelelően fejlődnek. Alkalmazásuk célja egy rendezett, reprezentatív és a templom történeti karakteréhez illeszkedő zöldfelület kialakítása.

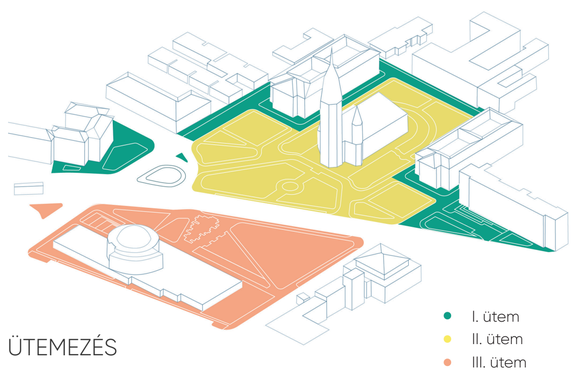


ÜTEMEZÉS


A bemutatott ütemezés egy lehetséges verzió, a javasolt ütemeket bemutatva, melyek további, kisebb megvalósítási egységekre bonthatók. A 3 ütem az egymást követő ütemek legoptimálisabb sorrendjét mutatják, a tervezett beavatkozások léptékét és térbeli igényeit figyelembe véve.




Halom utca Szent László téri szakaszának metszete

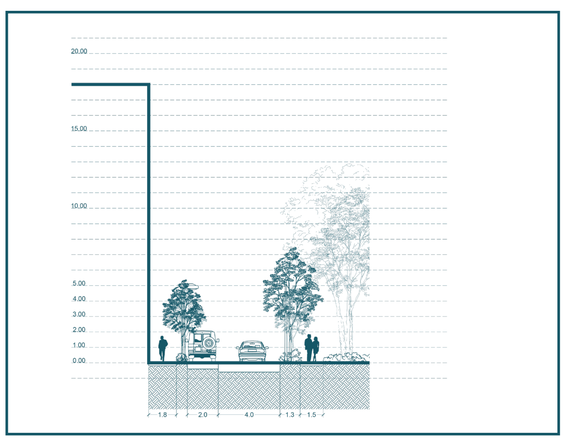


Szent László tér északi határoló utcájának metszete

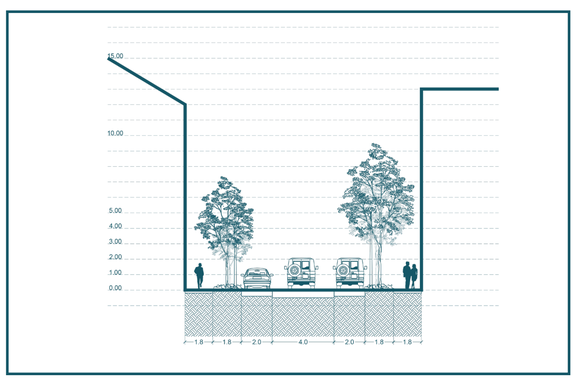


Bánya utca metszete

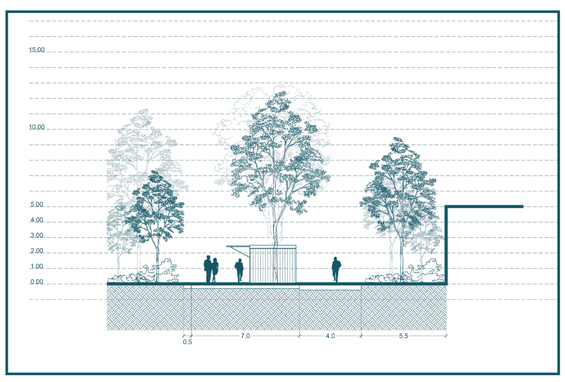

Halom utca Szent László téri szakaszának metszete

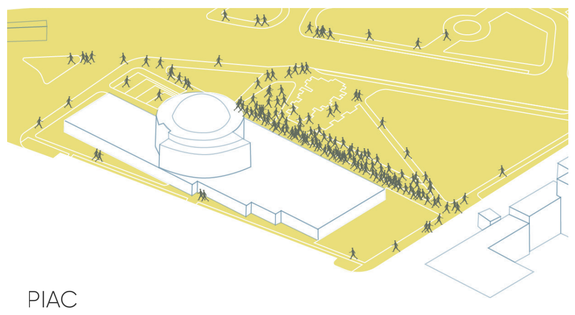

PIAC

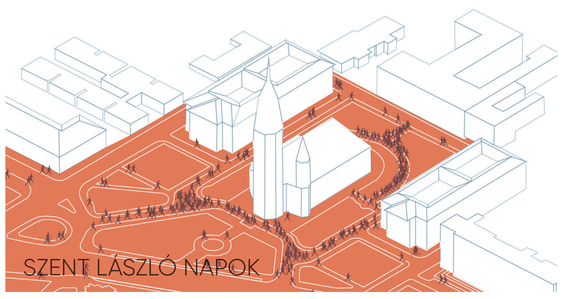

TÉRHASZNÁLATI MÓDOK RENDEZVÉNYEK IDEJÉN - A templom körüli területrész legnagyobb rendezvény a Szent László napokhoz kapcsolódik. A templom körüli, megújított sétány mentén könnyen és rendezett módon helyezhetők ki a pavilonok. Nagyobb események, ünnepségek alkalmával a csillapított forgalmú utak is bevonhatók rendezvényterületként. A kulturális központ környezetében a termelői piac számára a megújult sétányt kísérő vízáteresztő burkolatú területsáv biztosít helyet.



LÁTVÁNYTERV A TÉR ÉSZAKI RÉSZÉRŐL



LÁTVÁNYTERV A TÉR ÉSZAKI RÉSZÉRŐL

LÁTVÁNYTERV A TÉR ÉSZAKI RÉSZÉRŐL